


LEGENDA

- A – BANCADA APOIO
- B – MESA DE INSENSIBILIZAÇÃO (COM INSENSIBILIZADOR), SANGRIA MANUAL TIPO FUNIL
- C – PIA PARA MÃOS
- D – TANQUE DE ESCALDAGEM ELÉTRICO
- E – CARRINHO TRANSPORTE
- F – DEPENDADEIRA ELÉTRICA
- G – TANQUE – DEPÓSITO PENAS
- H – ESTERELIZADOR DE FACAS
- I – TANQUE INOX
- J – MESA DE EVISCERAÇÃO, CONTENDO GANCHEIRAS, DUCHA PARA HIGIENIZAÇÃO
- L – CHILLER
- M – MESA DE GOTEJAMENTO COM GANCHOS E DUCHA (LAVAGEM FINAL)
- N – MESA INOX
- O – BALANÇA MESA
- P – SELADORA
- Q – TANQUE – DEPÓSITO VÍCERAS
- R – PAINEL ELÉTRICO DA INSENSIBILIZAÇÃO CONTENDO: AMPERÍMETRO, VOLTÍMETRO, FREQUENCÍMETRO, AJUSTE DE FREQUÊNCIA ELÉTRICA, DISJUNTOR-LIGA, DISJUNTOR-DESLIGA, ALTERNADOR
- S – DELIMITAÇÃO DO TERRENO FEITA POR CERCADO EM PILAR DE PRÉ-MOLDADO COM FECHAMENTO EM ARAME ENFARPADO.
- T – TOALHETE DOS PÉS ESCALDAGEM E REMOÇÃO DA CUTÍCULA

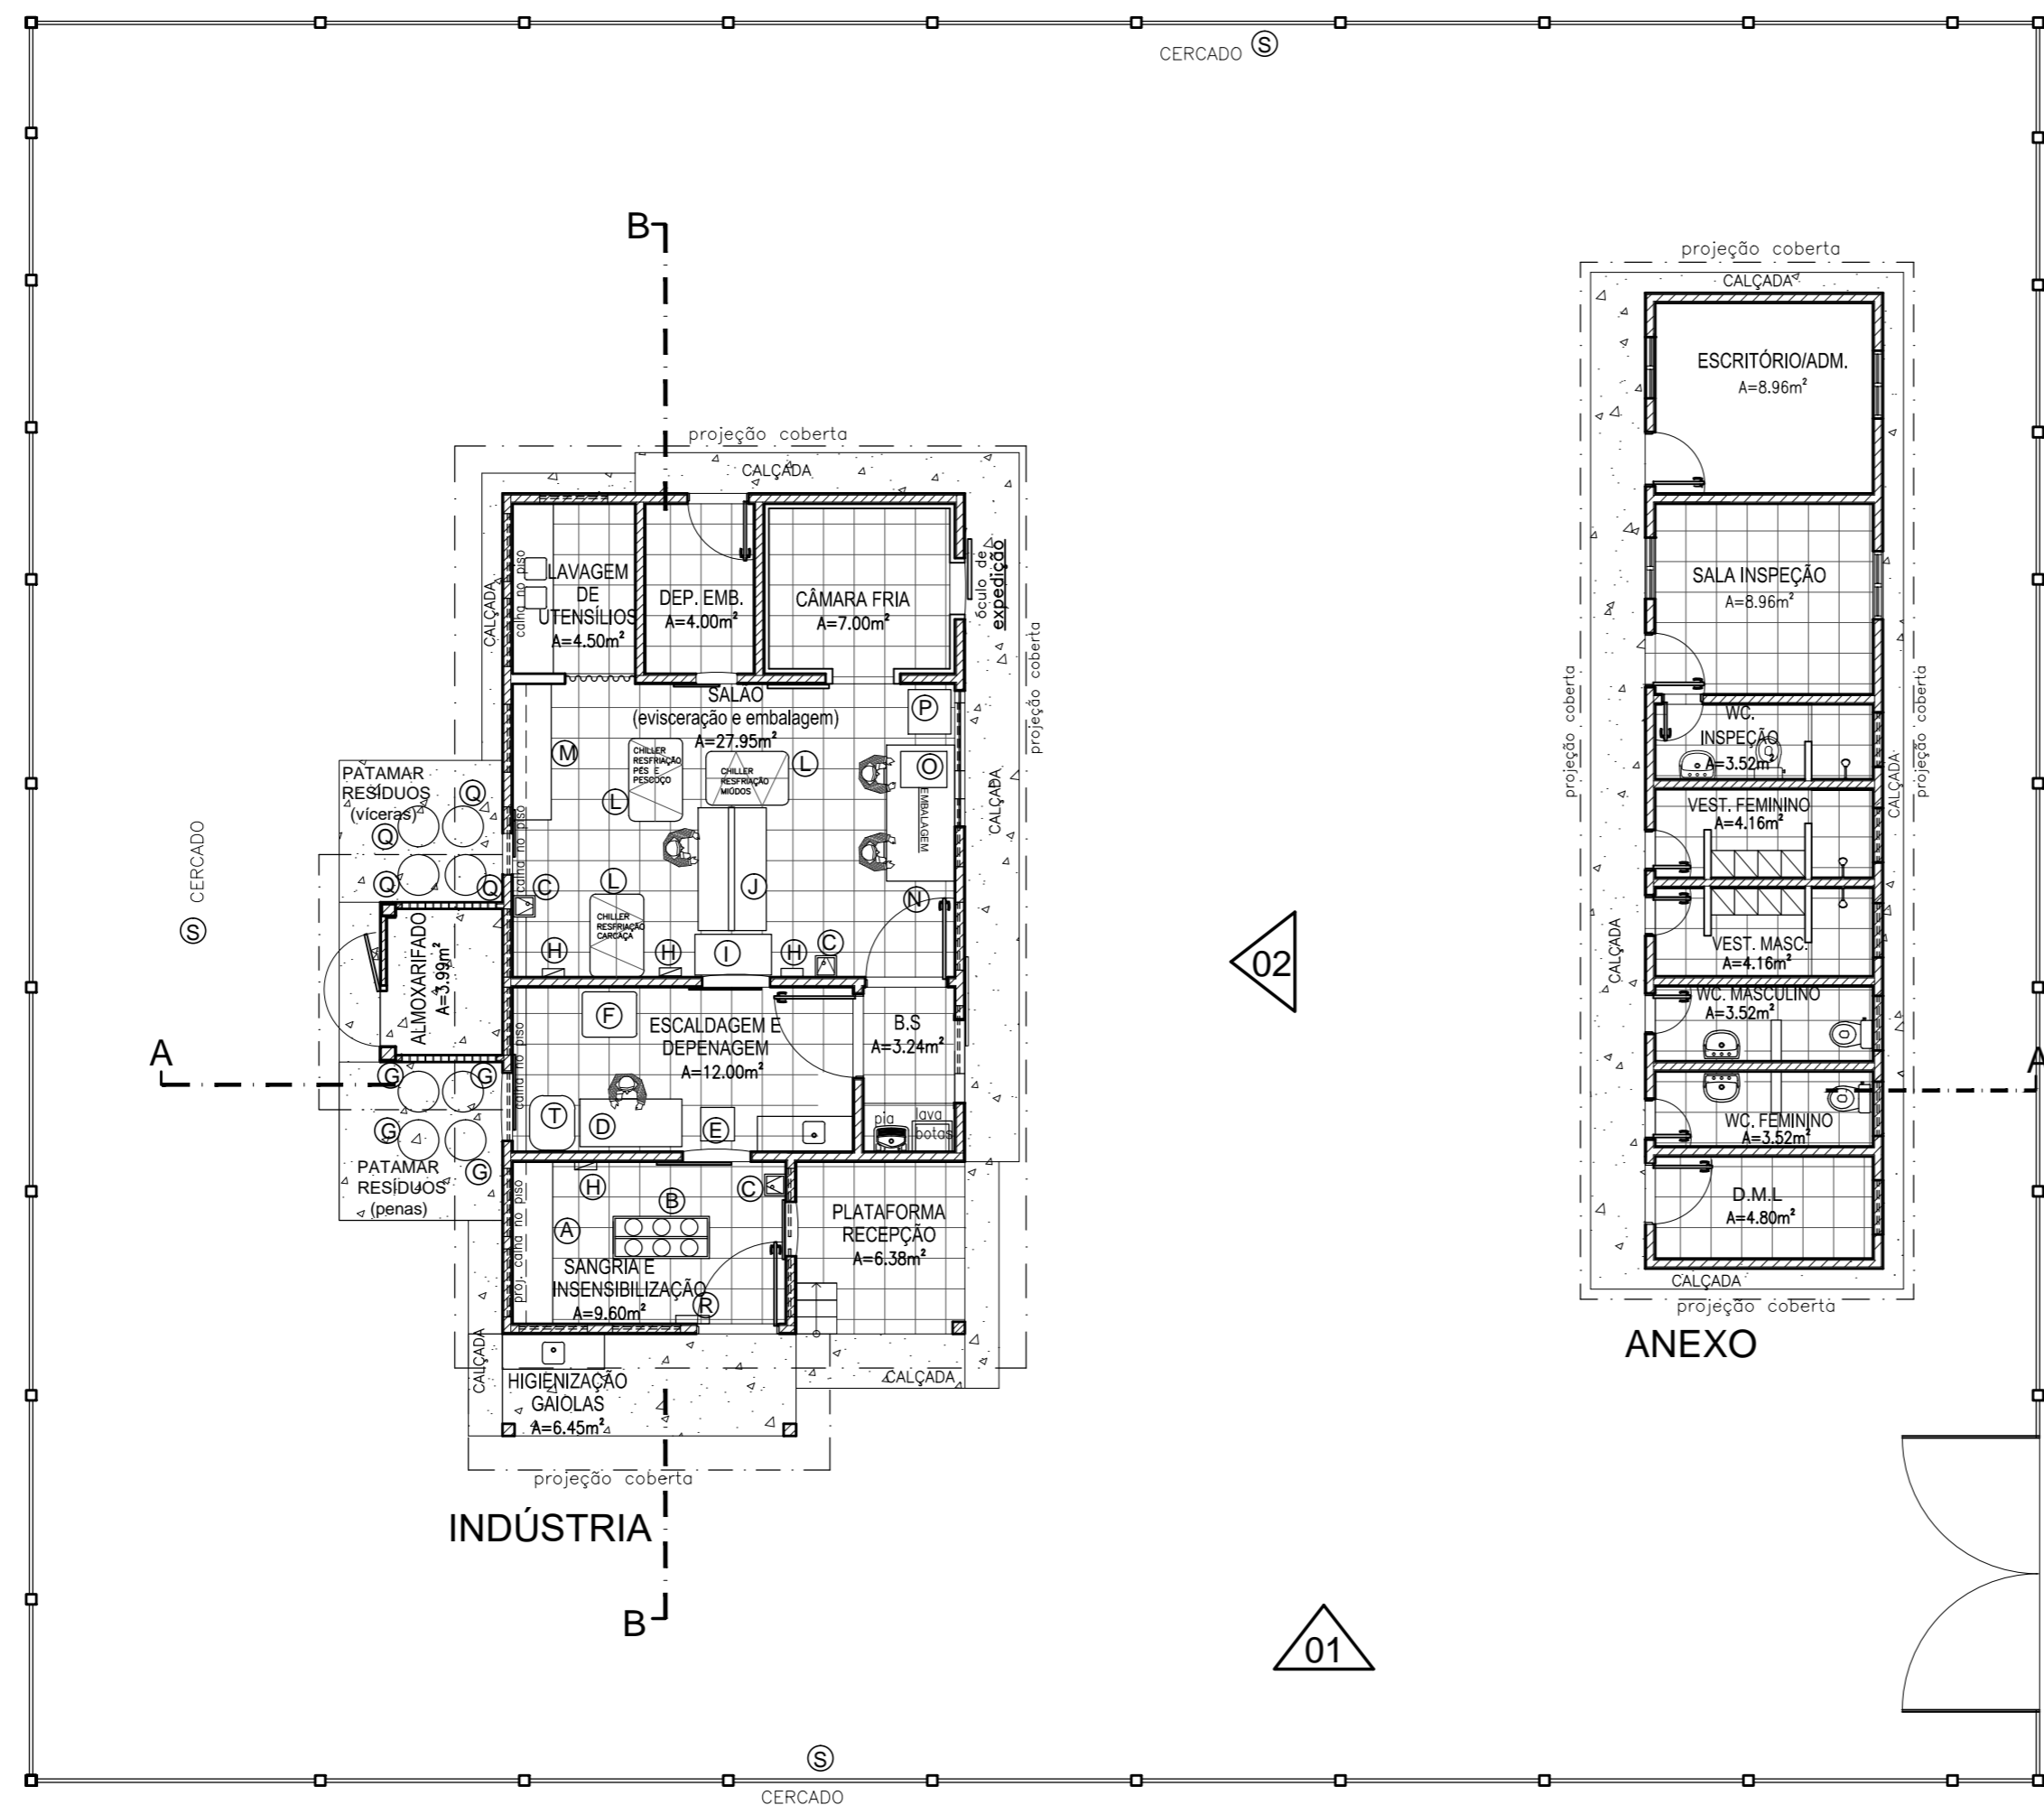

PLANTA DE LAYOUT
Esc. 1/100

ASSINATURA PROPRIETÁRIO

ATENÇÃO:
1-CONFERIR AS MEDIDAS NO LOCAL DA OBRA. CASO HAJA DIVERGÊNCIAS ENTRE O PROJETO E O CONSTATADO NO LOCAL, A "EXECUTE" DEVERÁ SER CONSULTADA PREVIAMENTE.
2-DIREITOS AUTORAIS RESERVADOS. PROIBIDA A REPRODUÇÃO SEM PRÉVIA AUTORIZAÇÃO POR ESCRITO, SOB PENA DE INSIDIR EM CRIME PREVISTO NA LEI Nº 9.610/1998 (Lei regula os direitos autorais).



execute.construtora@gmail.com
(85) 9 9963 3321 / (85) 9 9602 5121

ASSUNTO: ABATEDOURO DE AVES
PLANTA DE LAYOUT

INTERESSADO:

ENDEREÇO/OBRA:

PROJETO: ROGER BARROSO e AURI SALLES
CONTATO: (85) 9.9963-3321 / (85) 9.9602-5121
ESCALA: INDICADA DATA: 08/2018

PRANCHA

03/08

APOIO:

