


CORTE A-A

Esc. 1/50

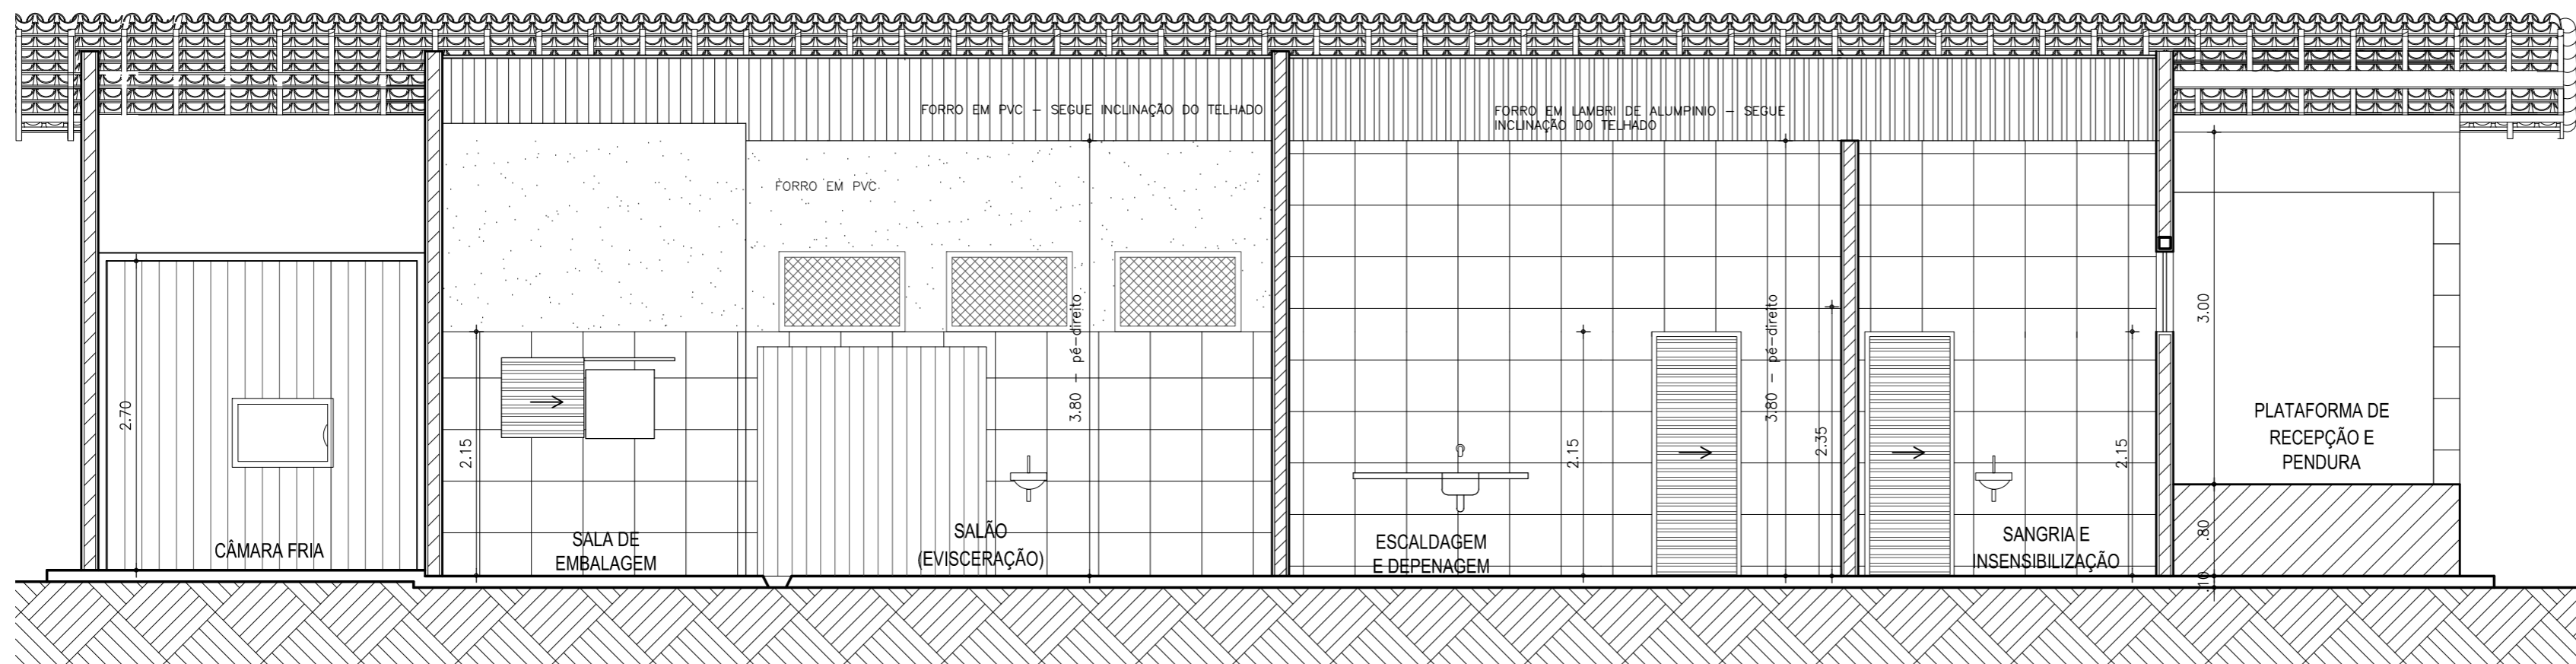

CORTE B-B

Esc. 1/50

ASSINATURA PROPRIETÁRIO

ATENÇÃO:
 1-CONFERIR AS MEDIDAS NO LOCAL DA OBRA. CASO HAJA DIVERGÊNCIAS ENTRE O ROJETO E O CONSTATADO NO LOCAL, A "EXECUTE" DEVERÁ SER CONSULTADA PREVIAMENTE.
 2-DIREITOS AUTORAIS RESERVADOS. PROIBIDA A REPRODUÇÃO SEM PRÉVIA AUTORIZAÇÃO POR ESCRITO, SOB PENA DE INSIDIR EM CRIME PREVISTO NA LEI N° 9.610/1998 (Lei regula os direitos autorais).



execute.construtora@gmail.com
 (85) 9 9963 3321 / (85) 9 9602 5121

ASSUNTO: ABATEDOURO DE AVES
 CORTES A-A e B-B

INTERESSADO:

ENDEREÇO/OBRA:

APOIO:



PROJETO: ROGER BARROSO e AURI SALLES
 CONTATO: (85) 9.9963-3321/ (85) 9.9602-5121
 ESCALA: INDICADA DATA: 08/2018

PRANCHA

04/06