


CORTE A-A
Esc. 1/50

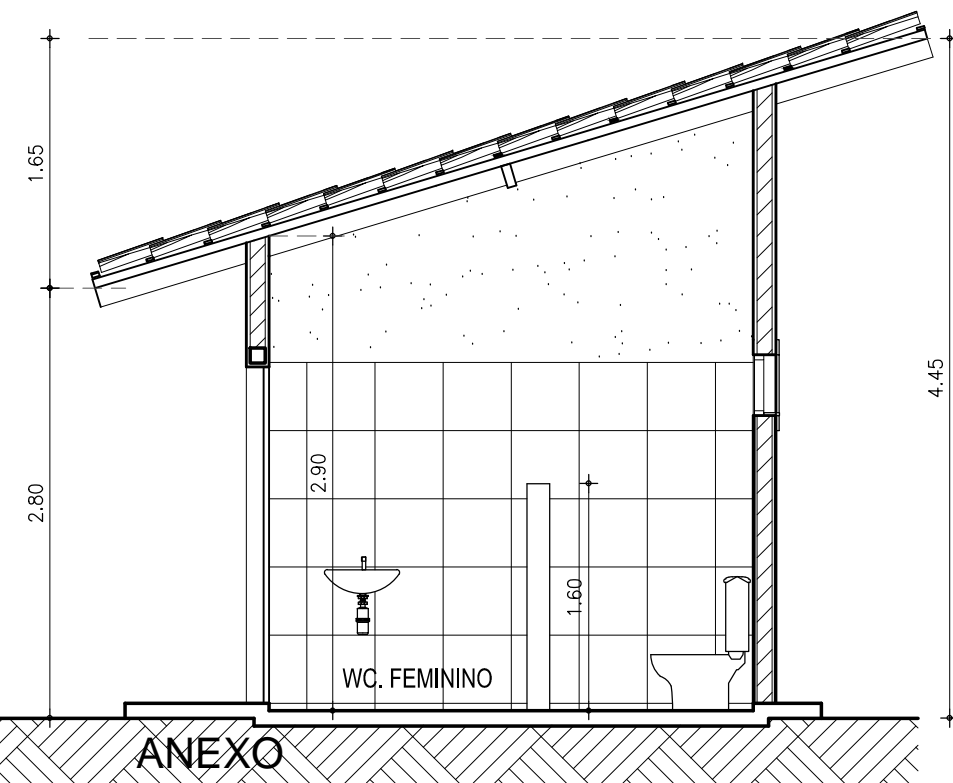

ANEXO

ASSINATURA PROPRIETÁRIO

ATENÇÃO:

1-CONFERIR AS MEDIDAS NO LOCAL DA OBRA. CASO HAJA DIVERGÊNCIAS ENTRE O ROJETO E O CONSTATADO NO LOCAL, A "EXECUTE" DEVERÁ SER CONSULTADA PREVIAMENTE.

2-DIREITOS AUTORAIS RESERVADOS. PROIBIDA A REPRODUÇÃO SEM PRÉVIA AUTORIZAÇÃO POR ESCRITO, SOB PENA DE INSIDIR EM CRIME PREVISTO NA LEI Nº 9.610/1998 (Lei regula os direitos autorais).




execute.construtora@gmail.com
(85) 9 9963 3321 / (85) 9 9602 5121

ASSUNTO: ENTREPOSTO DE OVOS
CORTES A-A e B-B

INTERESSADO:

ENDEREÇO/OBRA:

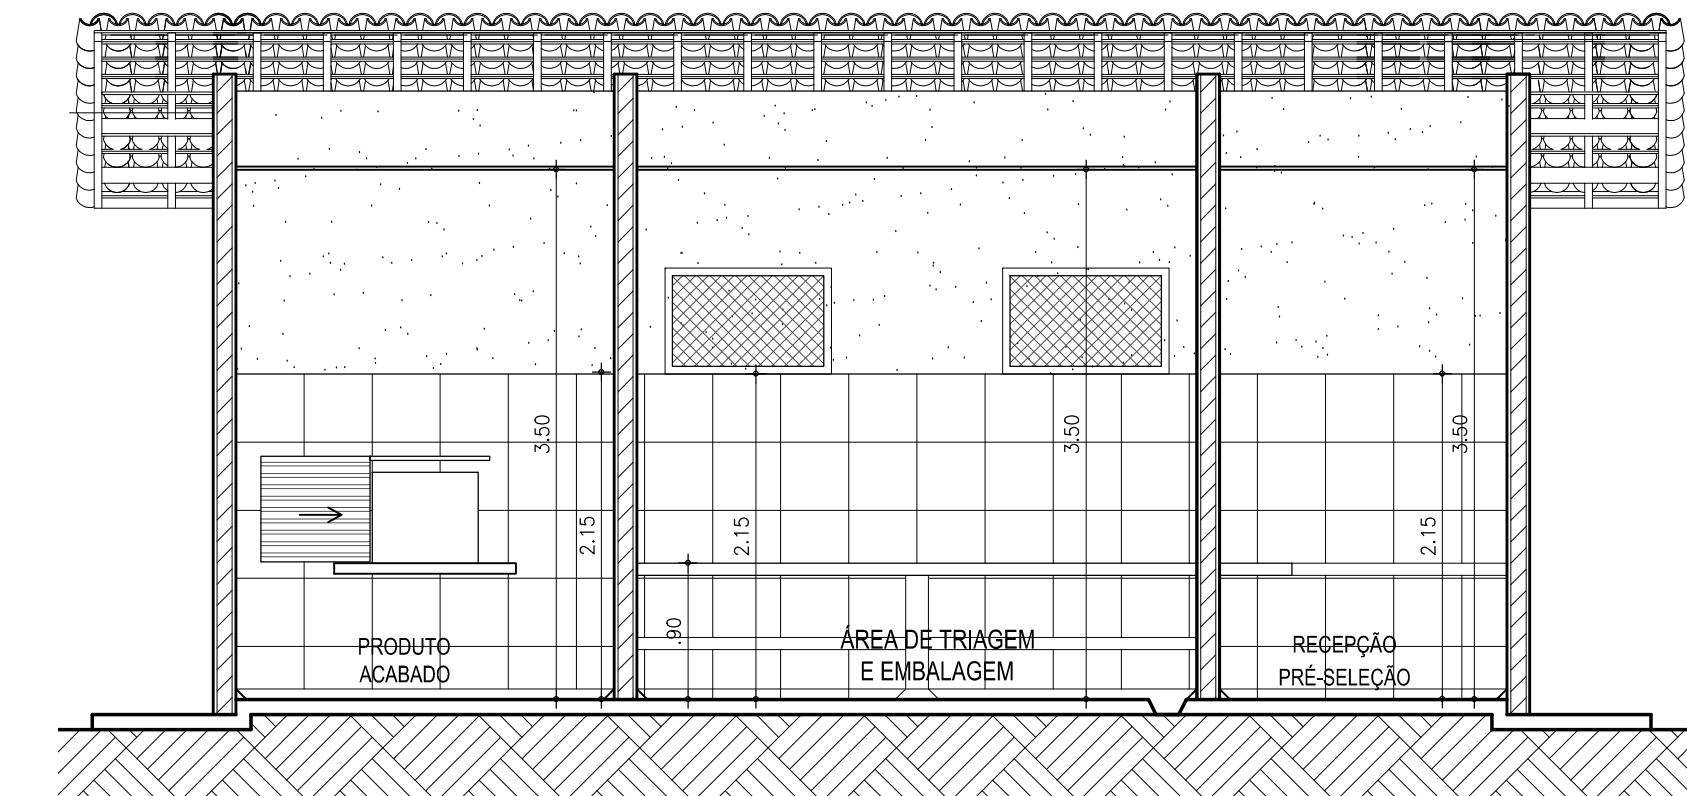

CORTE B-B
Esc. 1/50

INDÚSTRIA

APOIO:



PRANCHA

PROJETO: ROGER BARROSO e AURI SALLES
CONTATO: (85) 9.9963-3321 / (85) 9.9602-5121
ESCALA: INDICADA DATA: 08/2018

04/06