



FACHADA 01

Esc. 1/50

INDÚSTRIA

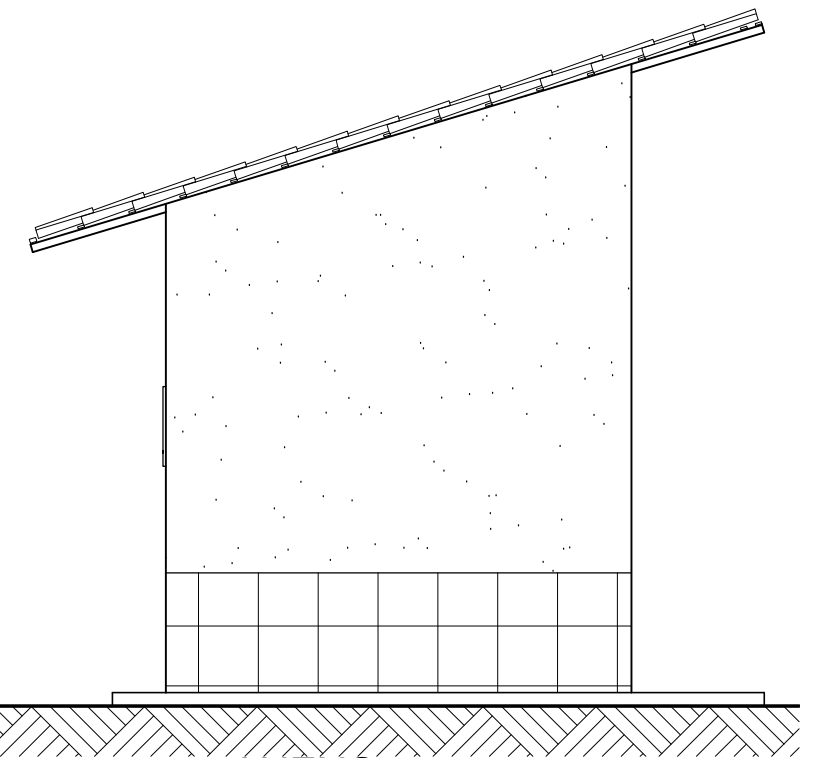

ANEXO

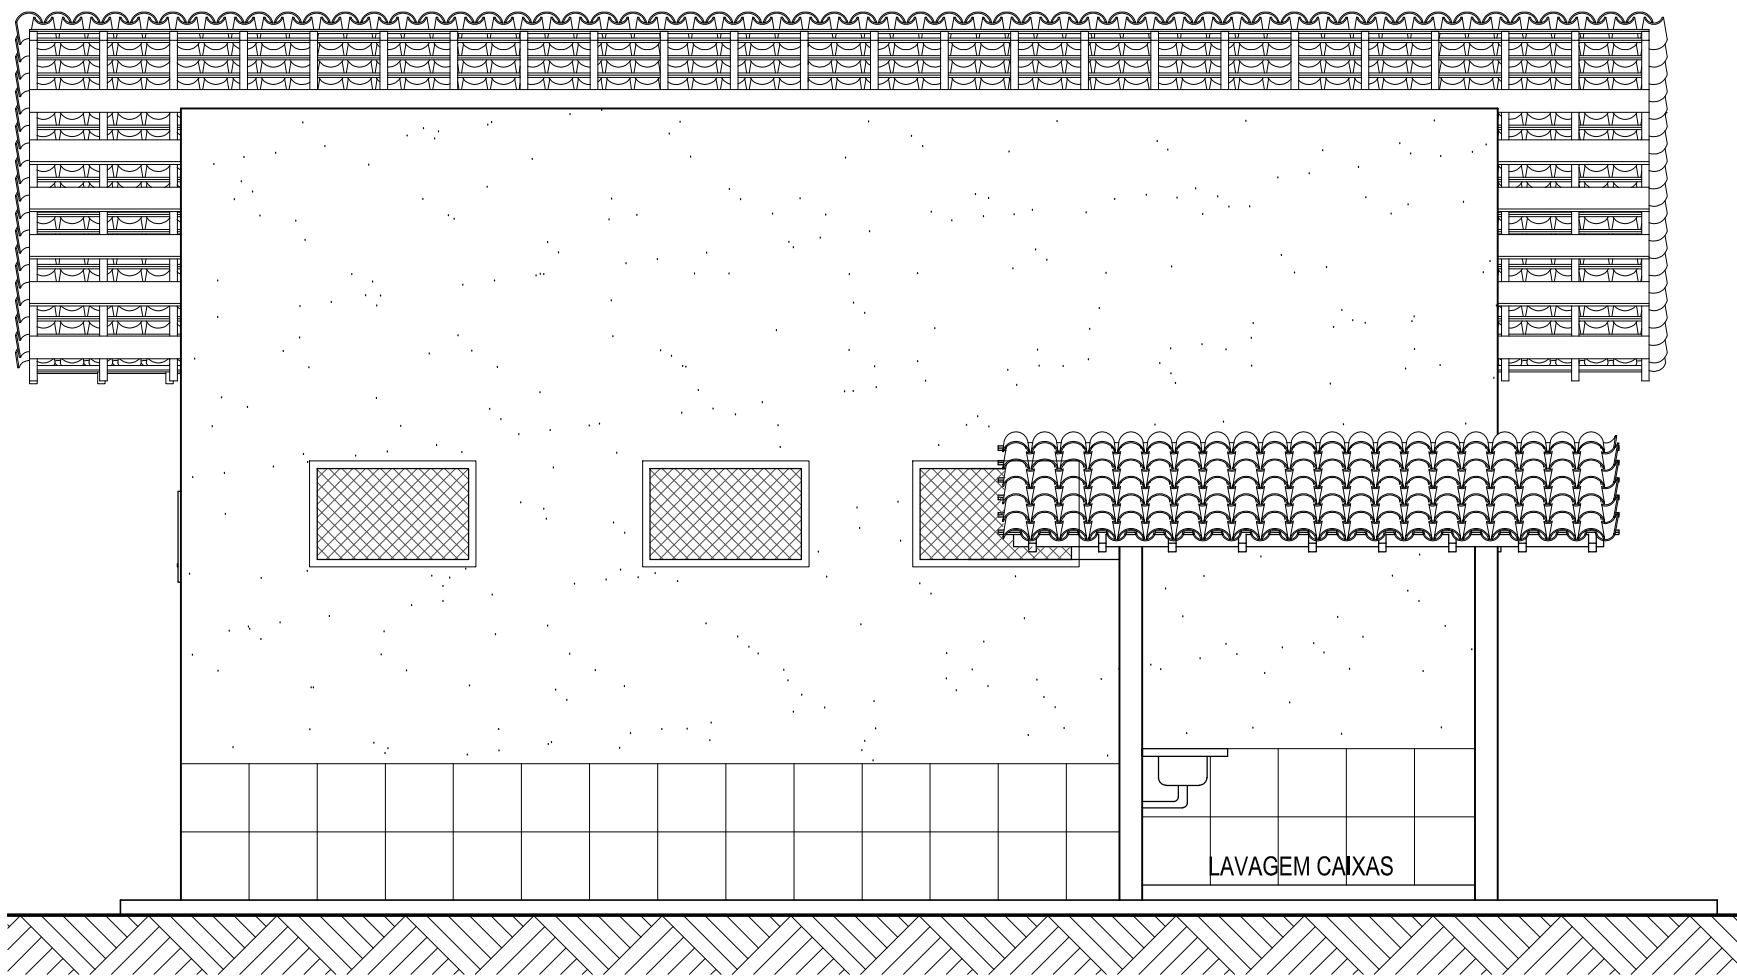

FACHADA 02

Esc. 1/50

INDÚSTRIA

ASSINATURA PROPRIETÁRIO

ATENÇÃO:

- 1-CONFERIR AS MEDIDAS NO LOCAL DA OBRA. CASO HAJA DIVERGÊNCIAS ENTRE O ROJETO E O CONSTATADO NO LOCAL, A "EXECUTE" DEVERÁ SER CONSULTADA PREVIAMENTE.
- 2-DIREITOS AUTORAIS RESERVADOS. PROIBIDA A REPRODUÇÃO SEM PRÉVIA AUTORIZAÇÃO POR ESCRITO, SOB PENHA DE INSIDIR EM CRIME PREVISTO NA LEI Nº 9.610/1998 (Lei regula os direitos autorais).

APOIO:



execute.construtora@gmail.com
(85) 9 9963 3321 / (85) 9 9602 5121

ASSUNTO: ENTREPÓSITO DE OVOS
FACHADAS 01 e 02

INTERESSADO:

ENDEREÇO/OBRA:

PROJETO: ROGER BARROSO e AURI SALLES
CONTATO: (85) 9.9963-3321/ (85) 9.9602-5121
ESCALA: INDICADA DATA: 08/2018

PRANCHA

05/06